



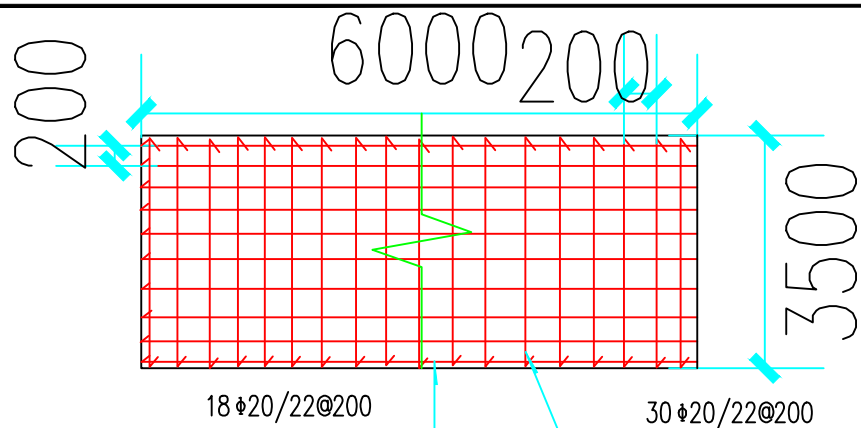


18 $\phi 20/22@200$ 30 $\phi 20/22@200$
 双层双向上部 $\phi 20$ 螺纹钢; 下部 $\phi 22$ 螺纹钢 间距200 双层双向上部 $\phi 20$ 螺纹钢; 下部 $\phi 22$ 螺纹钢 间距200

盖板钢筋平面

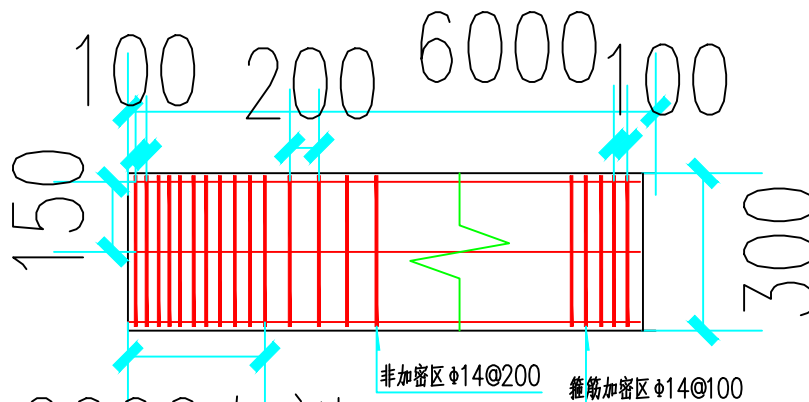


非加密区 $\phi 14@200$ 箱梁加密区 $\phi 14@100$
 2000 加密区

箱梁布筋图

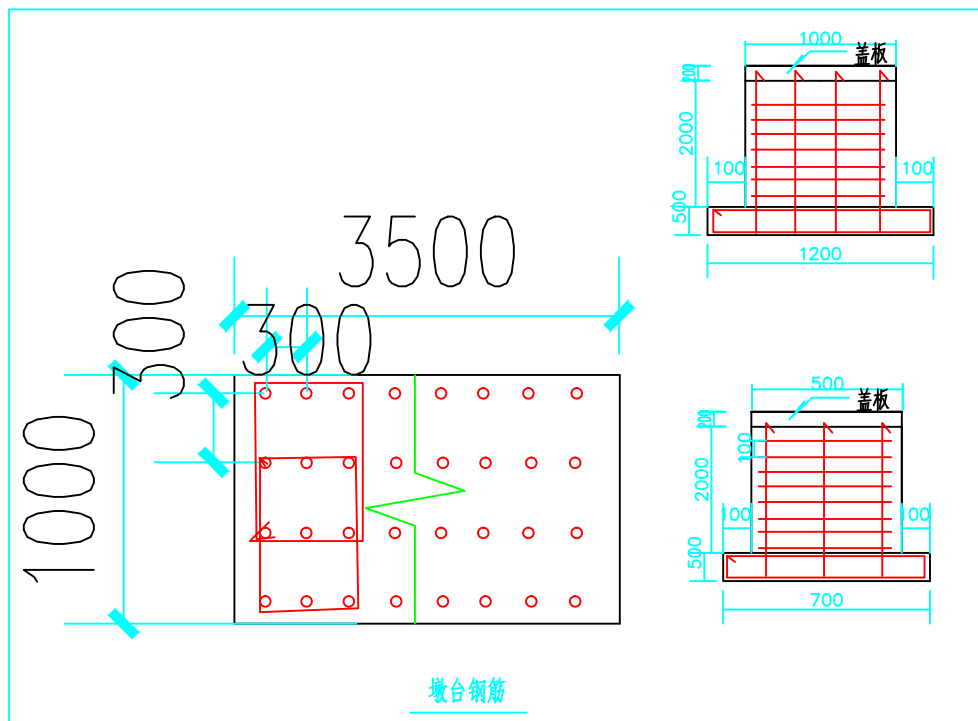

墩台钢筋

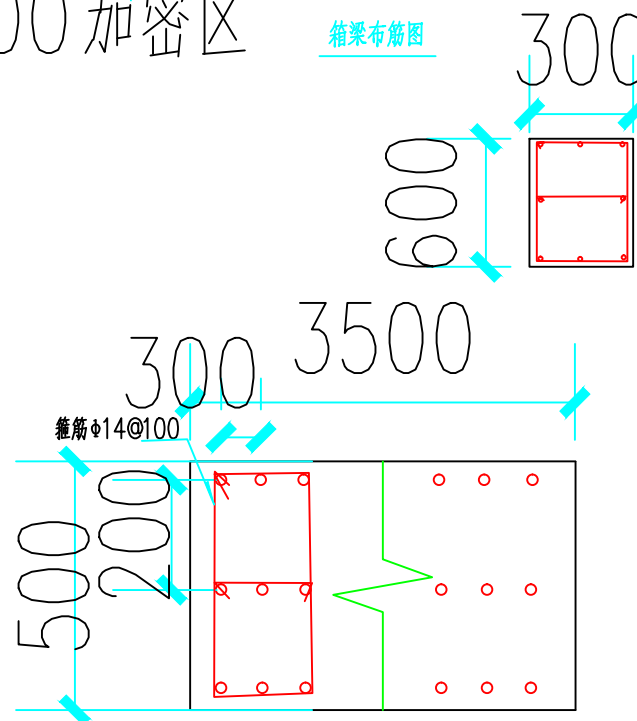

700墩台及挡墙钢筋

箱涵钢筋布置示意图

设计

复核

审核

图号

日期

2021.10