
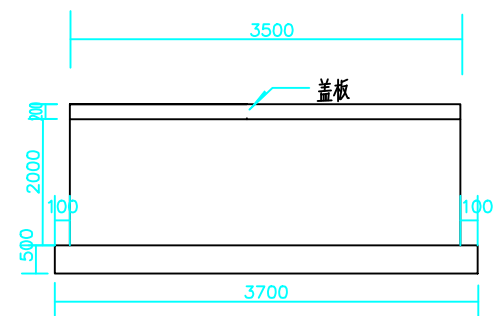
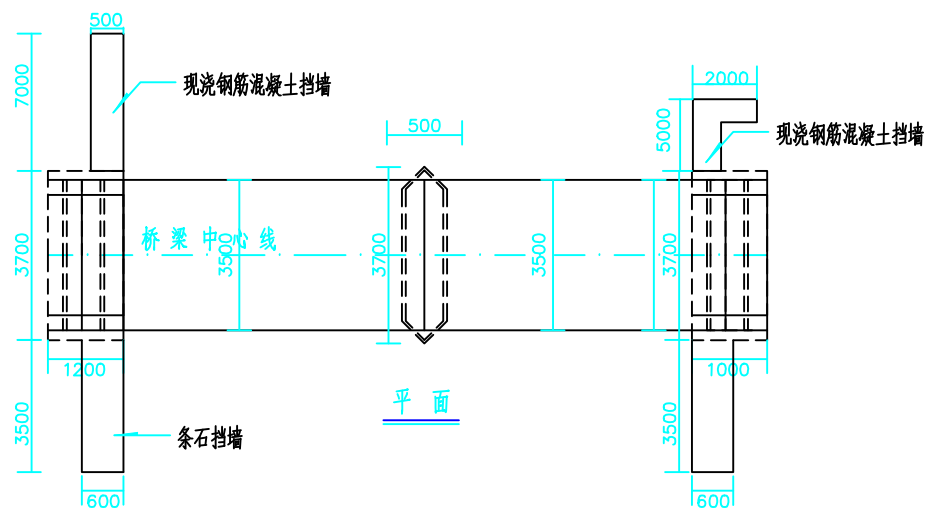
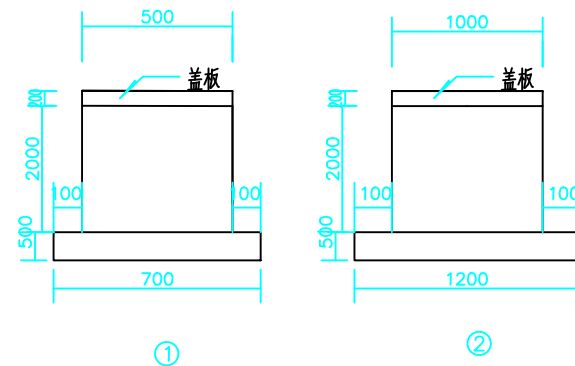


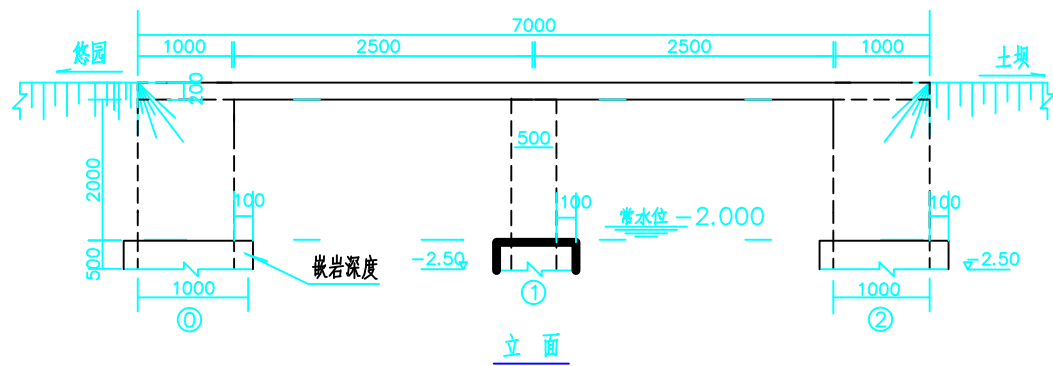

- 注：
- 1、本图尺寸均以厘米为单位。
 - 2、立面图墩台顶标高、基底标高系指墩台中心处的高程。
 - 3、本桥上部采用钢筋混凝土实心板，下部采用重力式墩台，扩大基础。

箱涵布置示意图

设计

复核

审核

图号

日期

2021.10