由 Autodesk 教育版产品制作

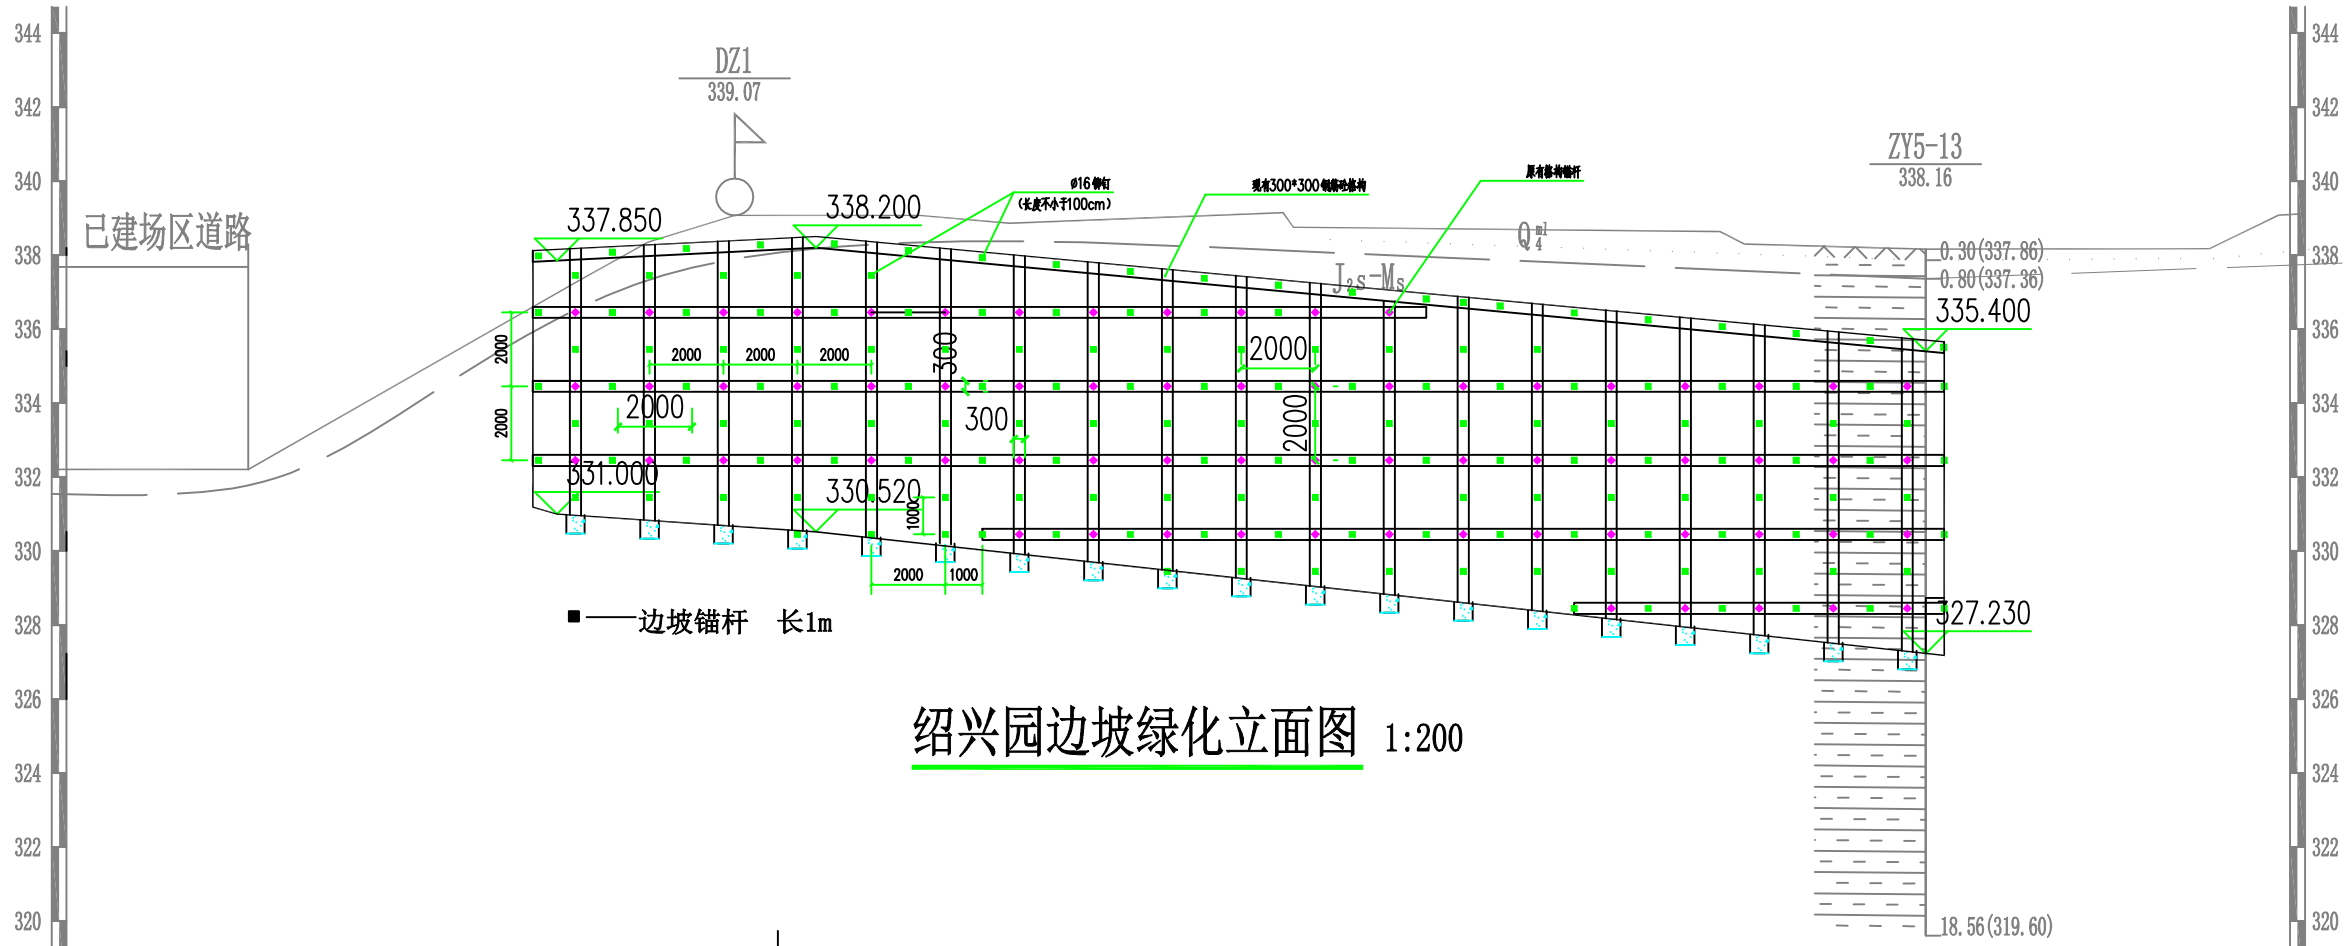

绍兴园边坡绿化立面图 1:200

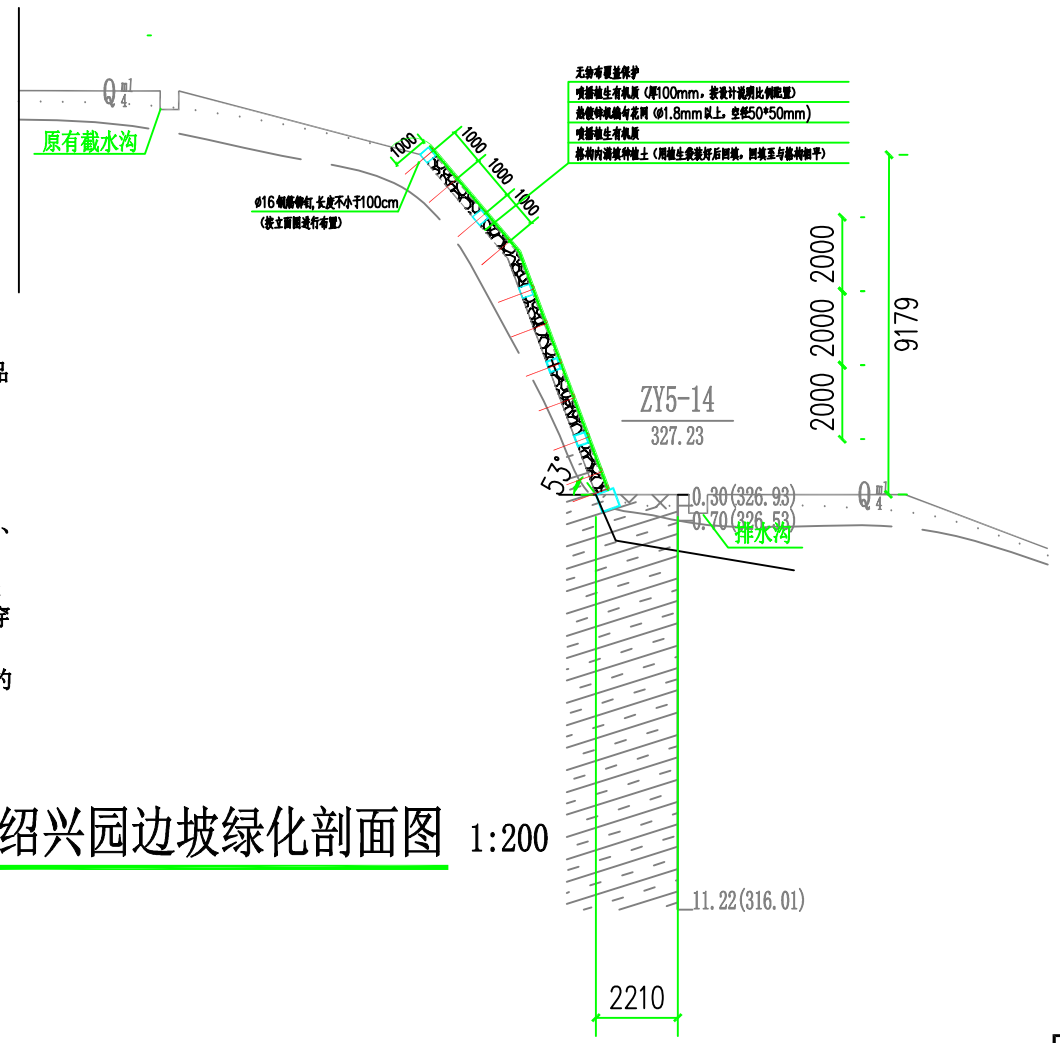

绍兴园边坡绿化剖面图 1:200

注：

1、本图标注以mm计；

2、本图为路堑边坡采用挂铁丝网喷基材植被恢复；

3、坡面锚杆起挂网的作用，锚杆交错布置，间距为1.5m(或2m,按立面布置图进行布置)，锚杆为已加工好的成品锚杆，锚杆钢筋直径16mm,详见锚杆大样图。

4、施工顺序：植生带装种植土回填格构槽→在现有钢筋砼格构上施工锚固钢筋→→铺挂镀锌铁丝网将镀锌铁丝网与锚筋用ø1.8mm镀锌铁丝网扎牢→（甲方组织在格构下方栽植九重葛）→喷射10cm有机基材（含乔灌木种子）→喷播草种、野花组合种子→养护；

5、铁丝网采用铁丝直径1.8mm网孔5×5cm的机编热镀锌铁丝网，铁丝网幅宽2m或3m,每两幅铁丝网用ø1.8镀锌铁丝网穿插联结；

6、在挂铁丝网时应拉紧网，网间用铁丝连接，网与坡面的距离保持在5～7cm。喷射基材时应尽量从正面进行，凸凹部及死角要补喷，喷射植生混凝土后，网之上的基材应保证在3-5cm厚。整个厚度10cm以上。

重庆市园博园管理处	审定		校对		工程名称	重庆园博园(郁天园、春花园)边坡绿化工程	图纸名称	郁天园边坡绿化立面、剖面图	工程编号		阶段	竣施
	审核		设计负责人								日期	2019.2
	项目负责人		设计人		项目名称				图号	LS-03	比例	见图

由 Autodesk 教育版产品制作